


SITUACE DIO

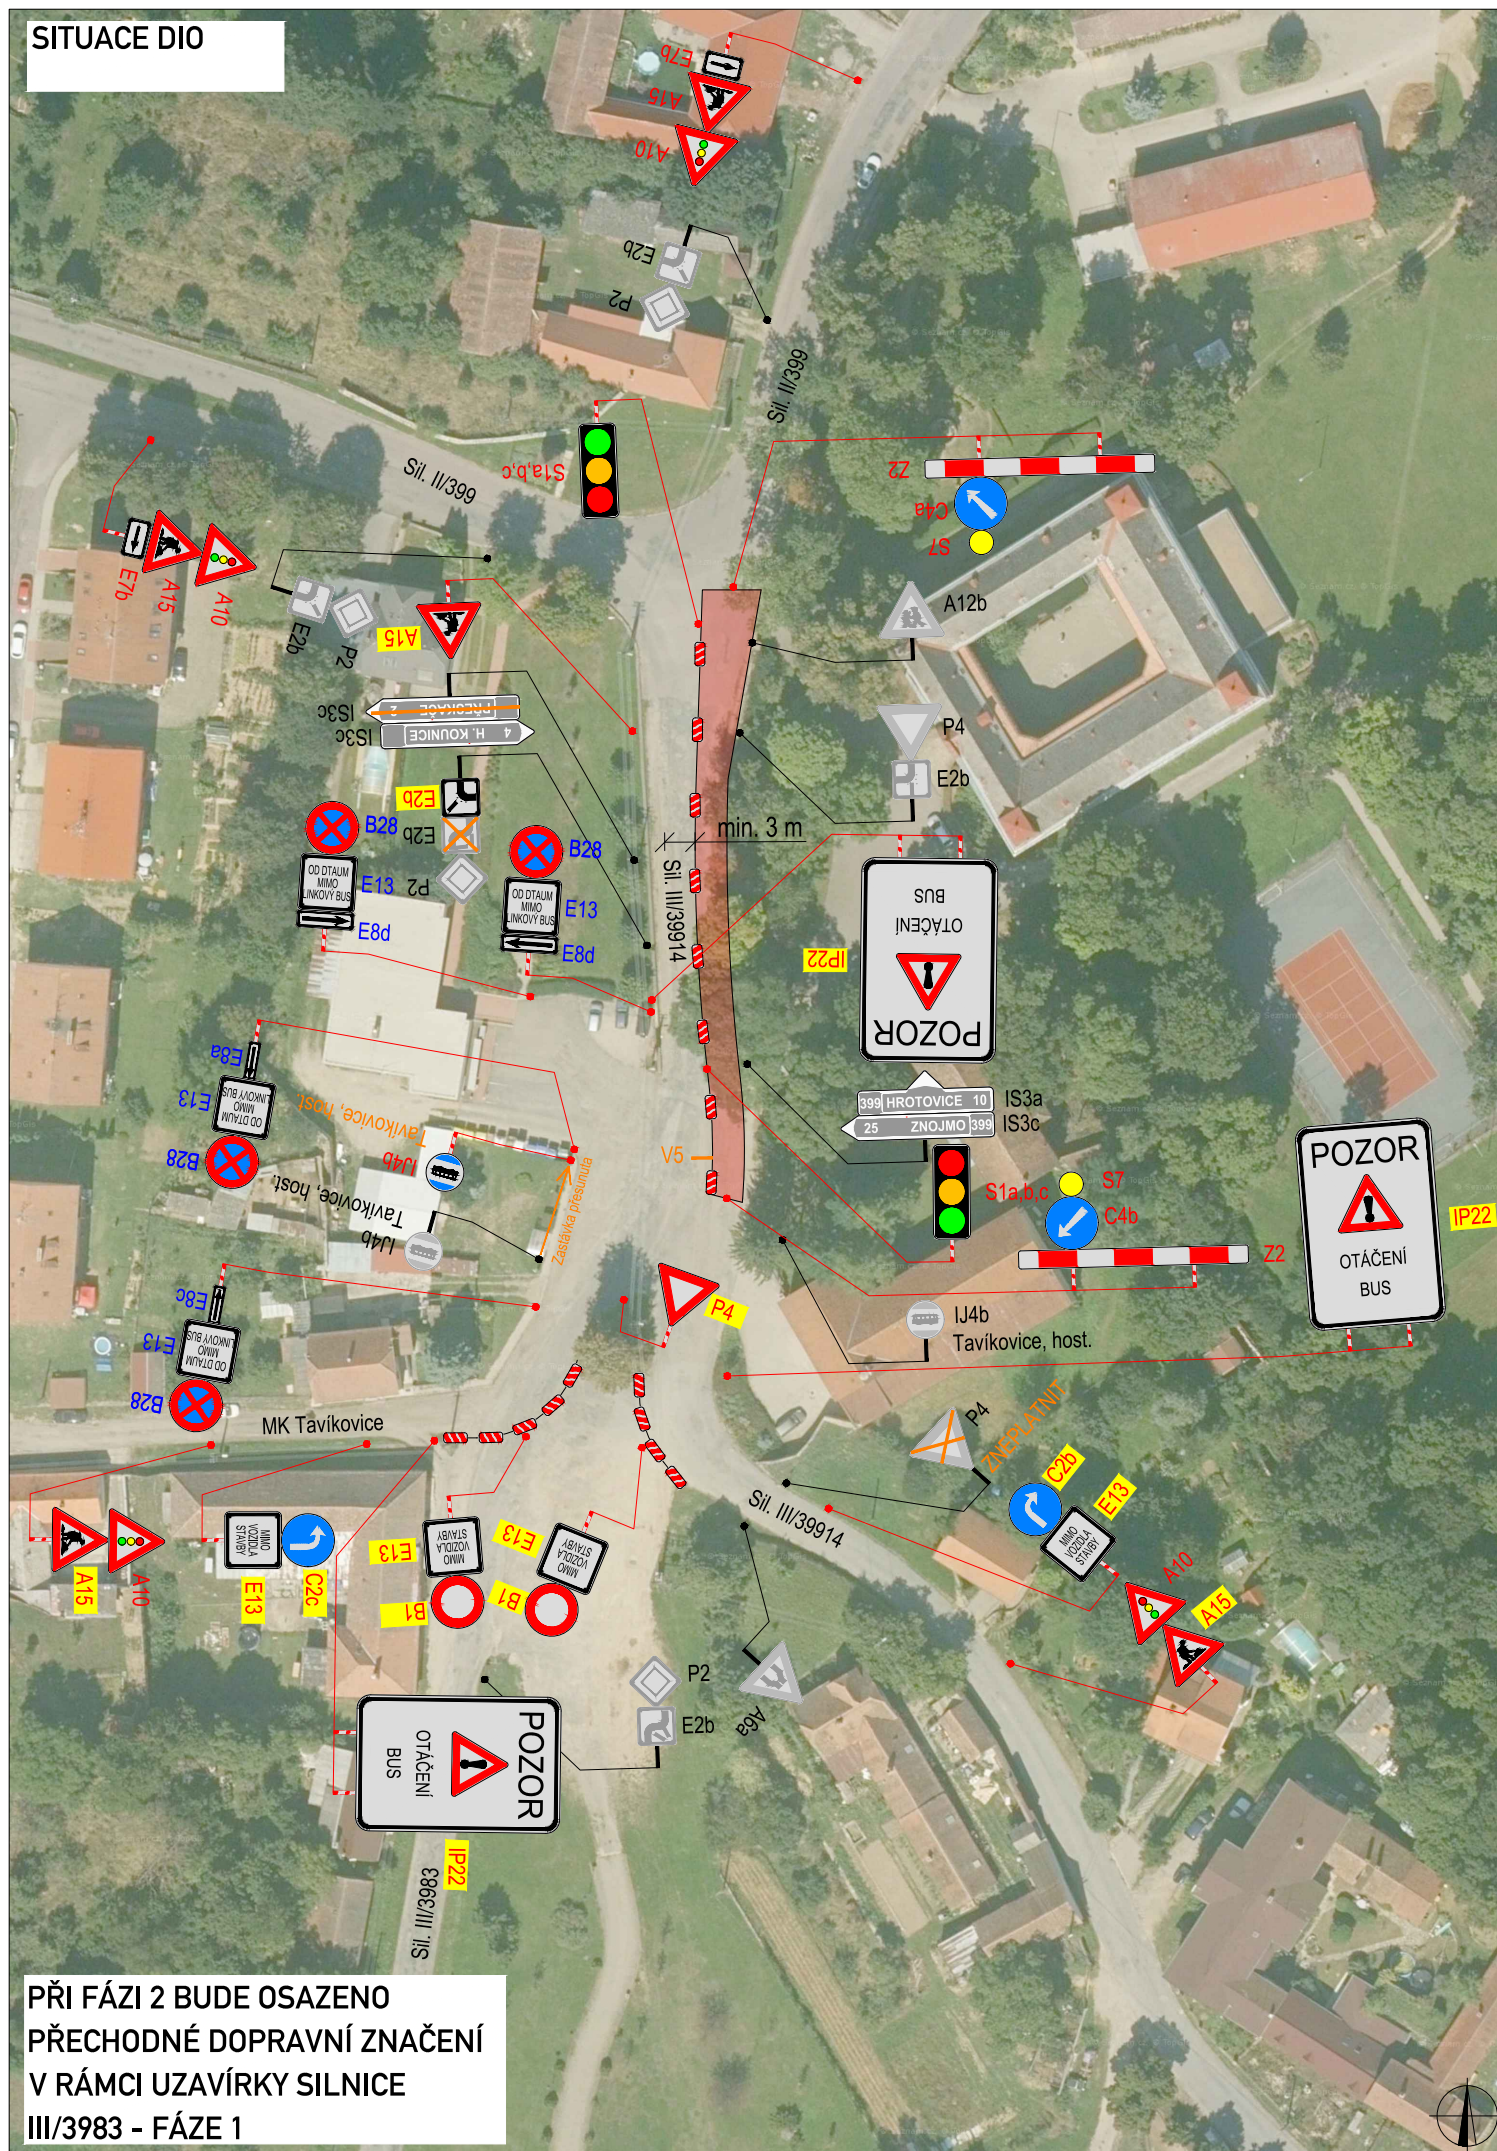

A detailed map of the region around Tábor, showing a network of roads (yellow lines) and rivers (blue lines). The map includes labels for various towns and districts, such as Písek, Jindřichův Hradec, Mladá Boleslav, and Mělník. The Tábor area is highlighted with a black circle. The map also shows the surrounding landscape, including green fields and some forested areas.

LEGENDA

TRVALÉ SVISLÉ
DOPRAVNÍ ZNAČENÍ

DOČASNĚ ZNEPLATNĚNÉ
TRVALÉ DOPRAVNÍ ZNAČENÍ



NAVRŽENÉ PŘECHODNÉ
DOPRAVNÍ ZNAČENÍ
OSAZENÉ V RÁMCI STEJNÉ STAVBY
FÁZE 1



NAVRŽENÉ PŘECHODNÉ DOPRAVNÍ ZNAČENÍ

PRACOVNÍ MÍSTO

Použitá dopravní značení bude v základní velikosti a v reflexním provedení tř.1
K návrhu dopravního značení bylo využito: TP 65 Zásady pro dopravní značení na pozemních komunikacích, TP 66 Zásady pro označování pracovních míst na pozemních komunikacích

VYPRACOVAL:	Roman Stehlík		
KONTROLOVAL:	Bc. Lukáš Vonderka, MBA		
NÁZEV STAVBY: III/3983, III/39914 TAVÍKOVICE - PRŮTAH - ETAPA 1		ČÍSLO ZAKÁZKY:	315/2024
		FORMÁT:	4x A4
		ÚČEL:	RDS
OBSAH: DOPRAVNĚ - INŽENÝRSKÁ OPATŘENÍ FÁZE 2 - PRACOVNÍ MÍSTO NA SIL. III/39914		ČÍSLO PŘÍLOHY:	02
		DATUM:	09/2024



ZLINMARK DZ s.r.o.
Hviezdoslavova 1191/55a
627 00 Brno
Mob.: +420725994691
Mail: zlinmark@zlinmark.cz
www.zlinmark.cz

PLATNOST DOKUMENTACE

POLICIE ČESKÉ REPUBLIKY

V dne

V dne

V _____ dne _____

V _____ dne _____