




SITUACE D10

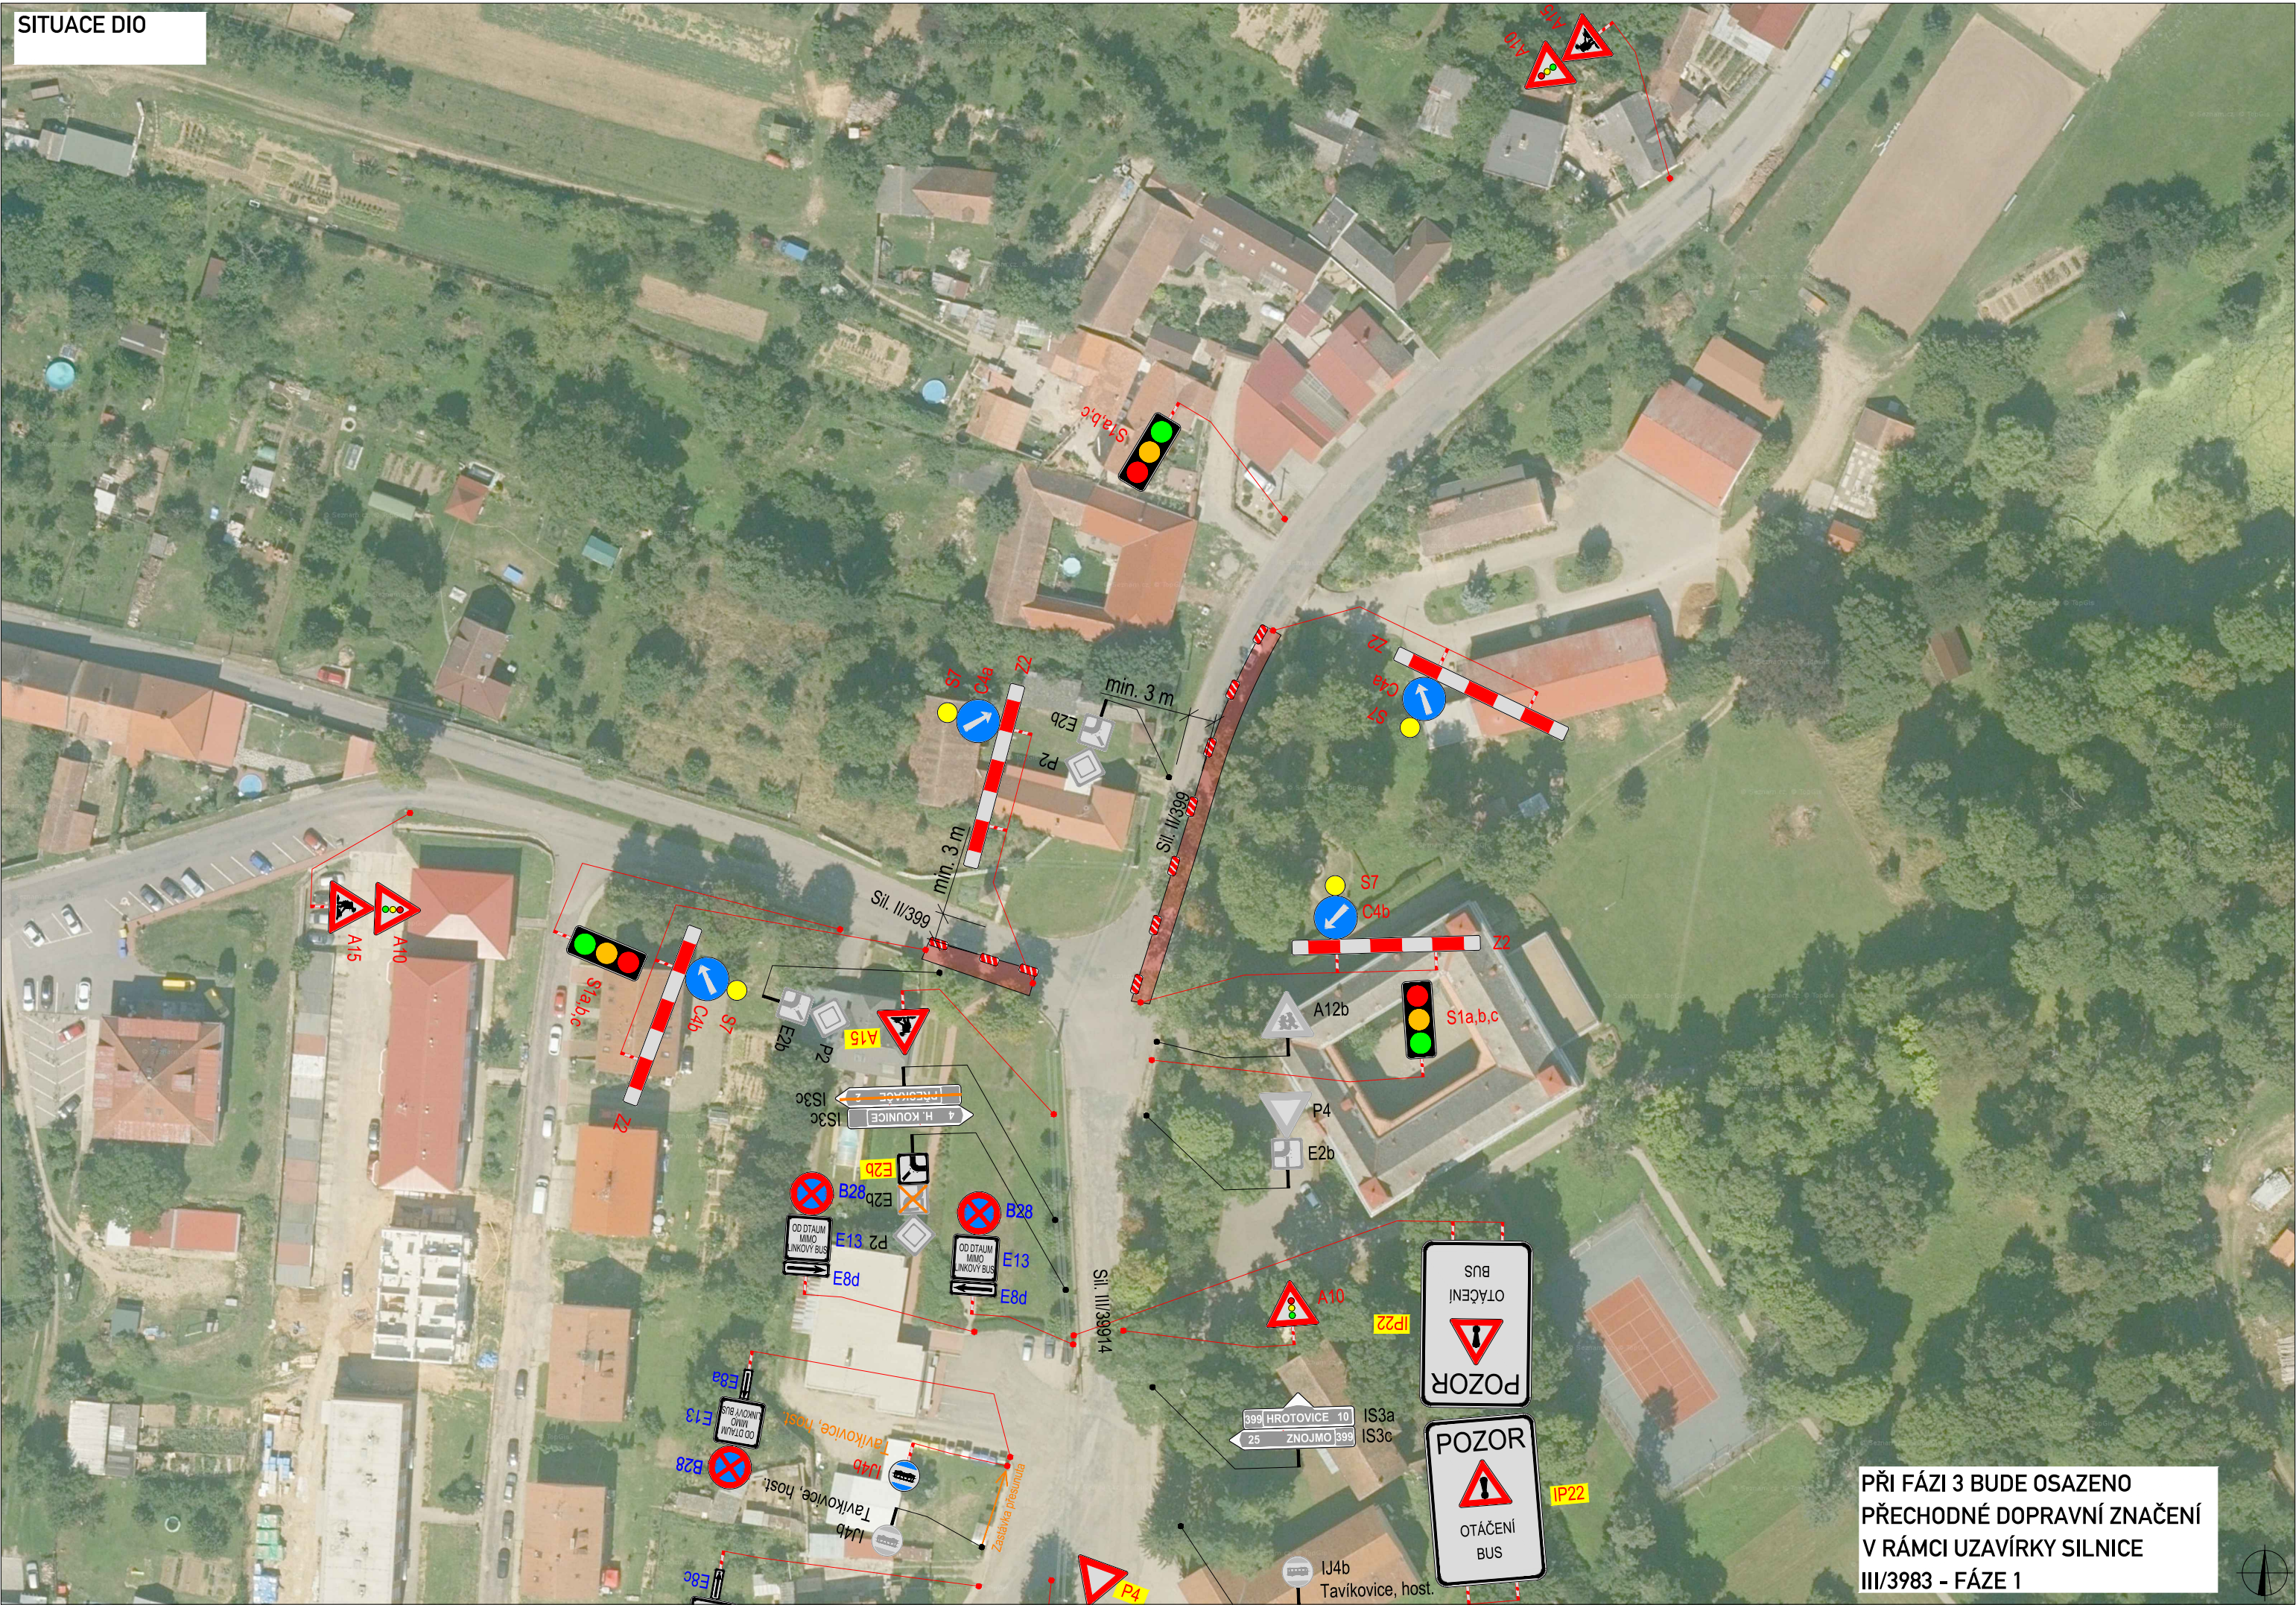

SITUACE ŠIRŠÍCH VZTAHŮ

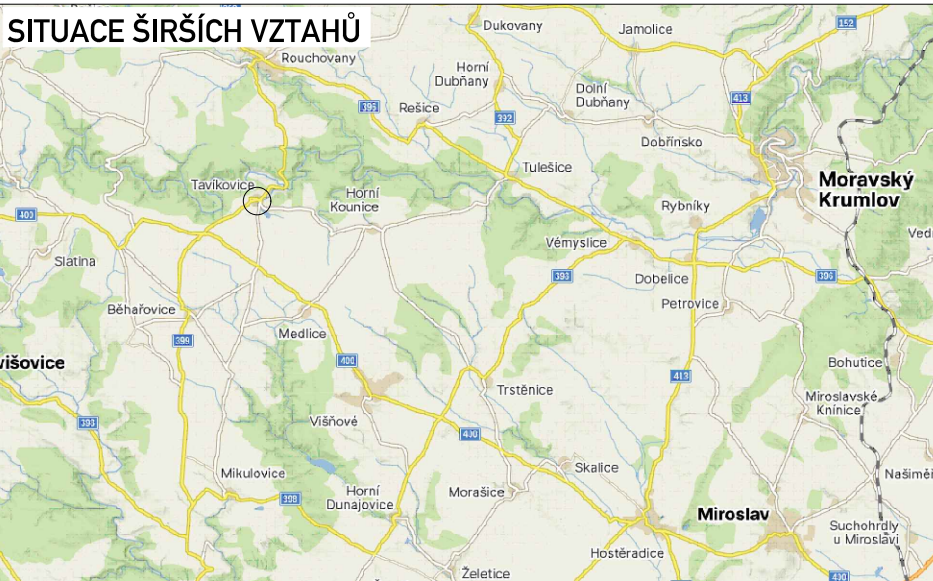

SITUACE ŠIRŠÍCH VZTAHŮ

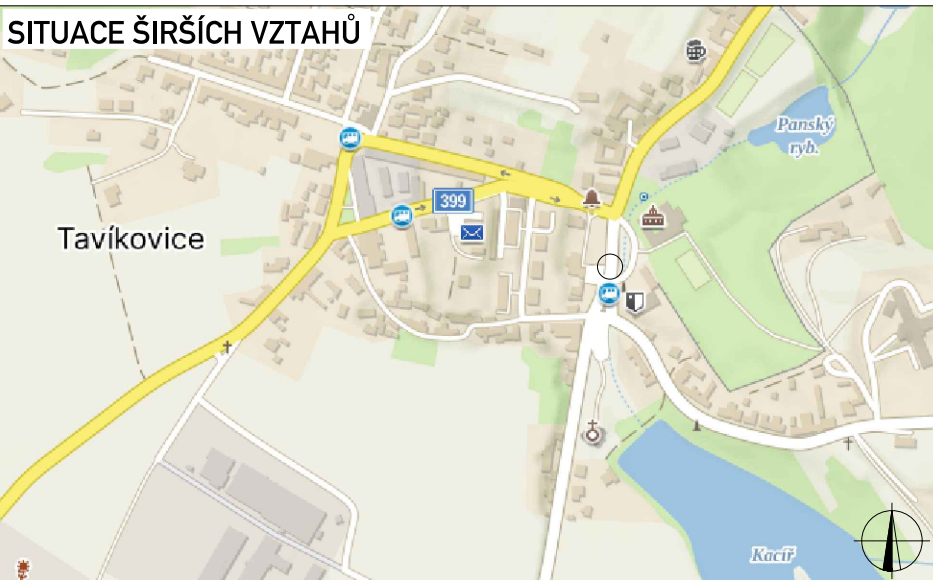

LEGENDA

- | | |
|--|---|
|  TRVALÉ SVISLÉ DOPRAVNÍ ZNAČENÍ |  NAVRŽENÉ PŘECHODNÉ DOPRAVNÍ ZNAČENÍ |
|  DOČASNÉ ZNEPLATNĚNÉ TRVALÉ DOPRAVNÍ ZNAČENÍ | |
|  NAVRŽENÉ PŘECHODNÉ DOPRAVNÍ ZNAČENÍ OSAZENÉ V RÁMCI STEJNÉ STAVBY FÁZE 1 |  PRACOVNÍ MÍSTO |

Použité dopravní značení bude v základní velikosti a v reflexním provedení tř.1
K návrhu dopravního značení bylo využito: TP 65 Zásady pro dopravní značení na pozemních komunikacích, TP 66 Zásady pro označování pracovních míst na pozemních komunikacích

VYPRACOVAL:	Roman Stehlík	
KONTROLOVAL:	Bc. Lukáš Vonderka, MBA	
NÁZEV STAVBY:	III/3983, III/39914 TAVÍKOVICE - PRŮTAH - ETAPA 1	
OBSAH:	DOPRAVNĚ - INŽENÝRSKÁ OPATŘENÍ FÁZE 3 - PRACOVNÍ MÍSTO NA SIL. II/399	
ČÍSLO ZAKÁZKY:	315/2024	
FORMÁT:	4x A4	
ÚČEL:	RDS	
ČÍSLO PŘÍLOHY:	03	
DATUM:	09/2024	



PLATNOST DOKUMENTACE

POLICIE ČESKÉ REPUBLIKY

V dne

V dne

V dne

V dne