


TAVÍKOVICE

ÚZEMNÍ PLÁN

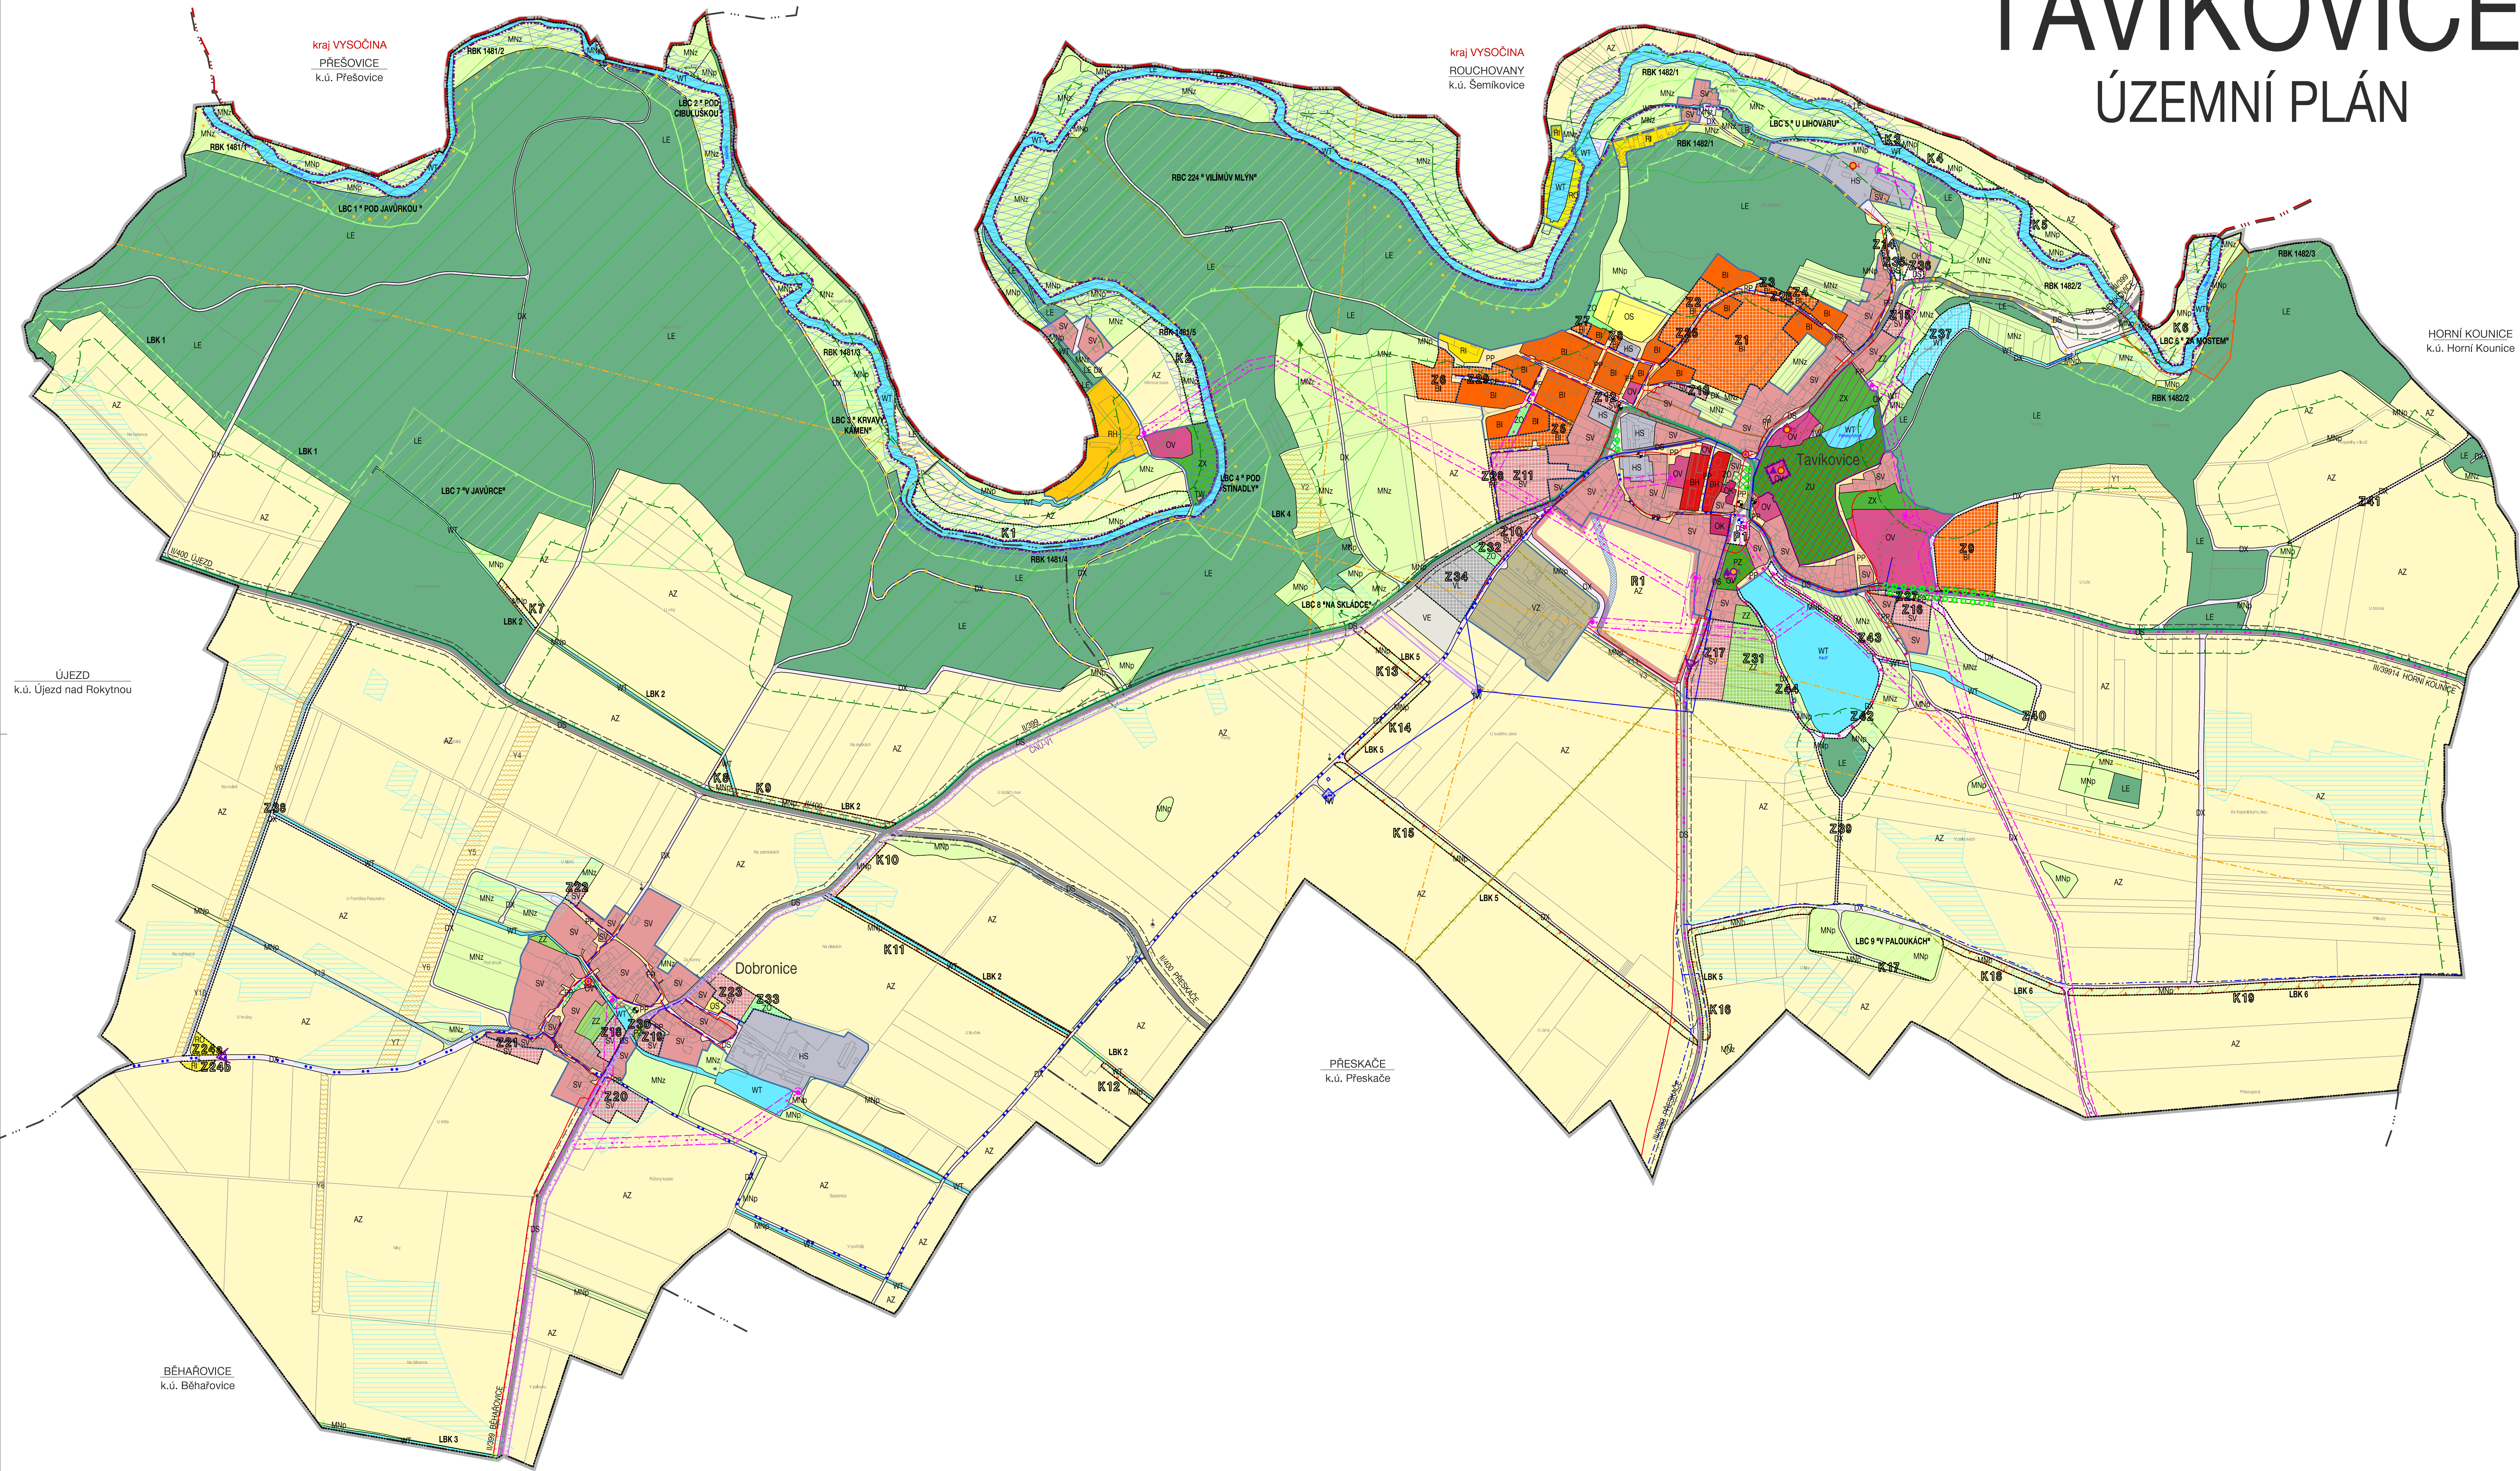

PLOCHY S ROZDÍLNÝM ZPŮSOBEM VYUŽITÍ			
URBANISTICKÁ KONCEPCE			
STABILIZOVANÉ PLOCHY	PLOCHY ZMĚN	ÚZEMNÍ REZERVY	
PLOCHY BYDLENÍ			
BI	BI		BYDLENÍ HROMADNÉ
BI	BI		BYDLENÍ INDIVIDUÁLNÍ
PLOCHY SMÍŠENÉ OBYTNÉ			
SV	SV		SMÍŠENÉ OBYTNÉ VENKOVSKÉ
PLOCHY REKREACE			
RI	RI		REKREACE INDIVIDUÁLNÍ
RO	RO		REKREACE - ODPOČÍVACÍ PLOCHY
RH	RH		REKREACE HROMADNÁ - REKREAČNÍ AREÁLY
PLOCHY OBČANSKÉHO VYBAVENÍ			
OV	OV		OBČANSKÉ VYBAVENÍ VĚŘEJNÉ
OK	OK		OBČANSKÉ VYBAVENÍ Komerční
OH	OH		OBČANSKÉ VYBAVENÍ - HRÁTKOVY
OS	OS		OBČANSKÉ VYBAVENÍ - SPORT
PLOCHY VĚŘEJNÝCH PROSTRANSTVÍ			
PP	PP		VĚŘEJNÁ PROSTRANSTVÍ S PŘEVÁHOU ZPŮSOBNÝCH PLOCH
PZ	PZ		VĚŘEJNÁ PROSTRANSTVÍ S PŘEVÁHOU ZELENÉ
PLOCHY SÍDELNÍ ZELENÉ			
ZU	ZU		ZELEN - PARKY A PARKOVÉ UPRÁVENÉ PLOCHY
ZZ	ZZ		ZELEN - ZAHRADY A SADY
ZD	ZD		ZELEN OCHRANNÁ A DOPLAČNÍ
ZK	ZK		ZELEN SPECIFICKÁ
PLOCHY SMÍŠENÉ VÝROBNÍ			
HS	HS		
PLOCHY VÝROBY A SKLADOVÁNÍ			
VL	VL		VÝROBA LEHKÁ
VZ	VZ		VÝROBA ZEMĚDĚLSKÁ A LESNICKÁ
VE	VE		VÝROBA ENERGIE Z ODNOVITELNÝCH ZDROJŮ
PLOCHY DOPRAVNÍ INFRASTRUKTURY			
DS	DS		DOPRAVA SILNIČNÍ
DK	DK		ÚČELOVÉ KOMUNIKACE
PLOCHY TECHNICKÉ INFRASTRUKTURY			
TW	TW		TECHNICKÁ INFRASTRUKTURA - VODNÍ HOSPODÁŘSTVÍ

HRANICE, IDENTIFIKACE PLOCH	
	hranice řešeného území (katastrálního území)
	hranice kraje
	hranice katastrálních území
	zastavěné území
	zastavěné plochy, plochy přestavby, plochy změn v krajině
	plochy územních rezerv
OCHRANA A ROZVOJ HODNOT ÚZEMÍ	
STAV	UŽITÍ
	architektonicky nebo urbanisticky významné stavby
	historicky významné stavby
	architektonicky cenné stavby
	stavební dominanty
	objekty přispívající k identitě území
	významné výtčkové body
	významné plochy sídelní zeleně
	významná solitární zeleň, alej
	plnění plocha okolo veřejného pohřebiště
KONCEPCE DOPRAVNÍ INFRASTRUKTURY	
	síťnice II. a III. třídy
	účelové komunikace
	dopravní terminál
	autobusová zastávka
	krajový cyklistický koridor - Moravský Krumlov - Věrnýšovice - Jevišovka
	cyklistická trasa
	značená turistická trasa
	bezbariérová komunikace
KONCEPCE TECHNICKÉ INFRASTRUKTURY	
	koridor pro vodovod
	vodovodní řady
	vodní zdroj / vodotěs / čerpací stanice
	kanalizace jednotná, dešťová, splašková
	kanalizační výtlak
	kanalizační čerpací stanice
	čistištna odpadních vod
	nadzemní vedení vn, traťovnice
	STL, plynovod
	elektronické komunikační vedení - optický kabel (DOK)
	elektronické komunikační vedení - rádiové optický kabel

ÚZEMNÍ SYSTÉM EKOLOGICKÉ STABILITY	
FUNKČNÍ	K ZALOŽENÍ
	regionální biocentrum
	regionální biokoridor
	lokální biocentrum
	lokální biokoridor
	označení biocentru a biokoridorů
OCHRANA PŘED EROZÍ A POVODNĚMI	
STAV	UŽITÍ
	plochy pro protierozní opatření - plošné / identifikace
	plochy pro protierozní opatření - liniové / identifikace
	zdravotní území Q100
LIMITY VYUŽITÍ ÚZEMÍ	
	pomník kulturní památky, areál
	valcové hroby, zemi místa
	Natura 2000 - evropsky významná lokalita
	přírodní park
	migrace významné území
	ochranné silniční pásmo
	ochranné pásmo vodního zdroje I. stupně
	ochranné pásmo nadzemního vedení el, energie vn
	pásmo 50 m od okraje lesa
	meliorace
	volný prostor pro řešení v malých a příměstských výhledech LK TRA
	celé správní území obce je situováno v ochranném pásmu leteckých zabezpečovacích zařízení Ministerstva obrany
	celé správní území obce je zájmovým územím Ministerstva obrany z hlediska povolení vyvíjených vojenských činností
	celé správní území obce je situováno v zóně havarijního plánování JED Dukovany (5-10 km)